

Promotion

ARZIER



- Lot 17 Villa contiguë, Terrain 412m²**
- Lot 18 Villa contiguë, Terrain 241m²**
- Lot 19 Villa contiguë, Terrain 372m²**
- Lot 20 Villa contiguë, Terrain 349m²**
- Lot 21 Villa contiguë, Terrain 280m²**
- Lot 22 Villa contiguë, Terrain 768m²**

Chaque villa contiguë a une surface de 180 ou 174m² habit, répartis en 5,5 pièces

Magnifique Terrasse de 40m² ou 25m² / Budget cuisine : Fr. 30'000.-

Chambres : Parquet collé, et armoires / 3 salles d'eau

Le sous-sol est entièrement excavé avec 2 Garages fermés

Inclus : machine à laver + sèche-linge

Chauffage : Pompe à chaleur avec panneaux solaires

IMMO DISCRET

079-276 80 52

Pour la vente :

www.immodiscret.ch


Impasse Champ-Colin 6, 1260 Nyon

**Promotion réalisée
et construite par**


BAT^{SA}
CONSTRUCTION

Impasse Champ-Colin 6
1260 Nyon
Tél. 022-361 91 59

VILLA CONTIGUË
 Plan du rez-de-chaussée inférieur Echelle 1/100

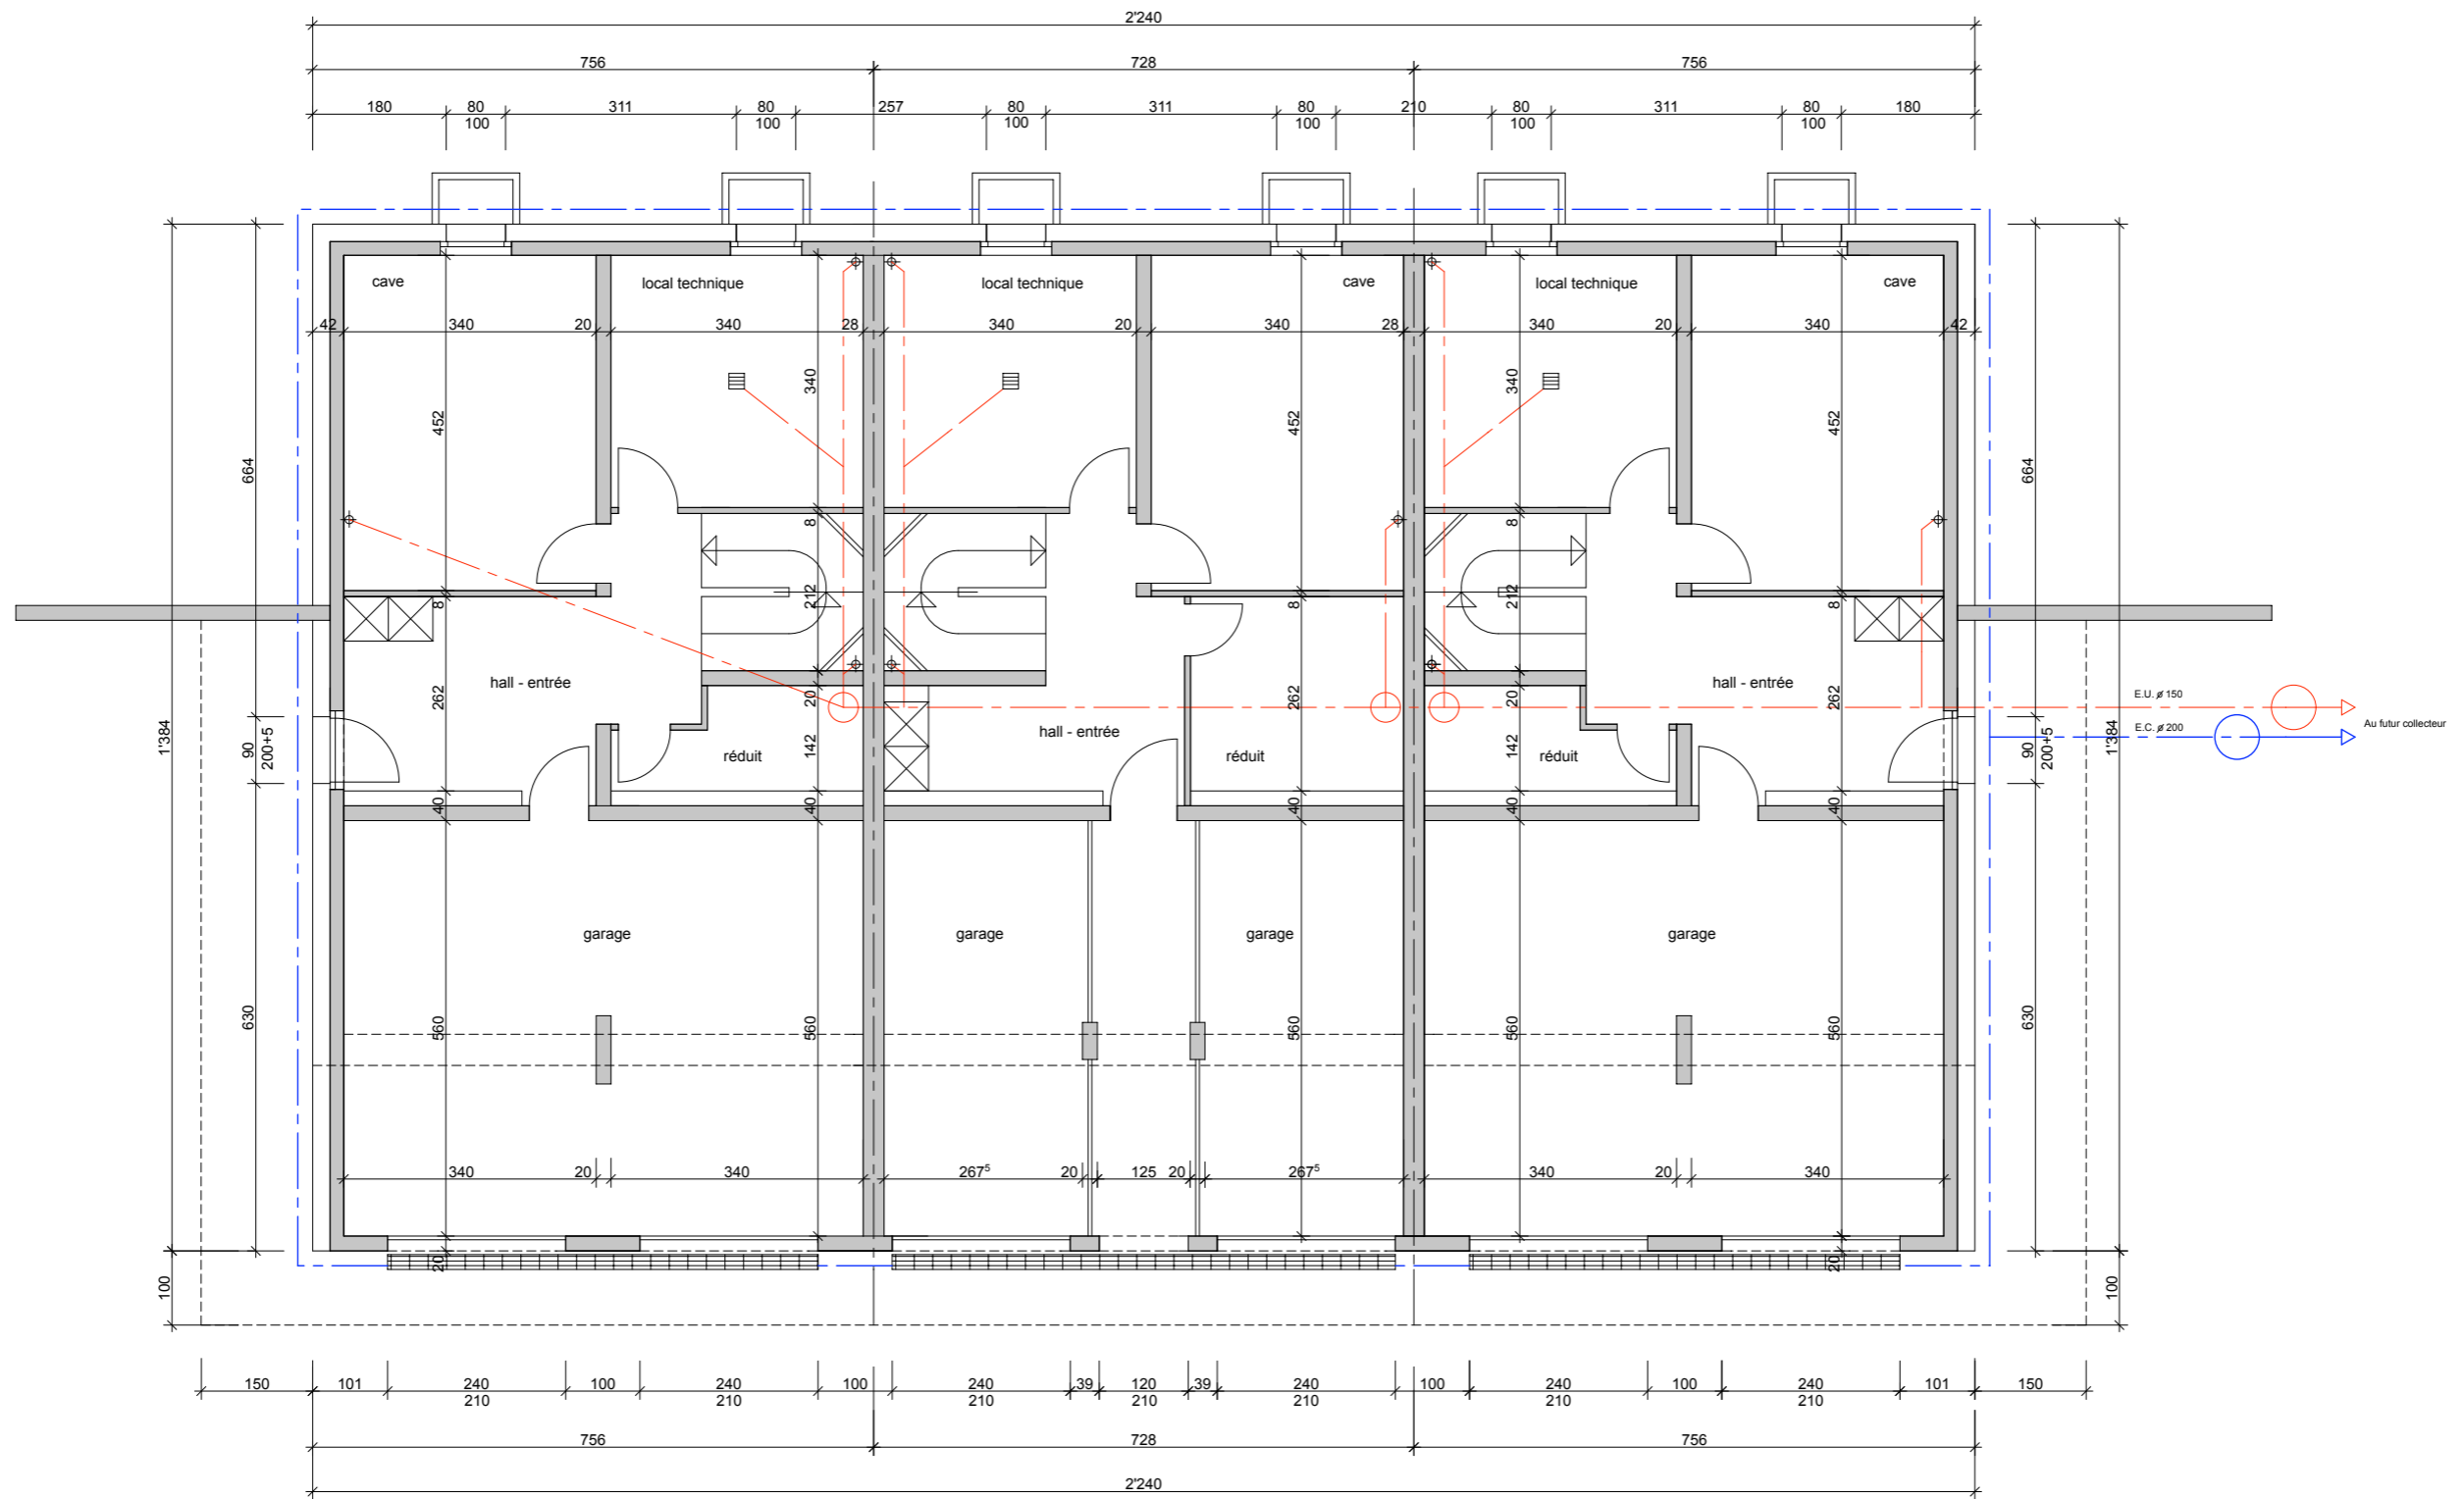

VILLA CONTIGUË
 Plan du rez-de-chaussée supérieur Echelle 1/100

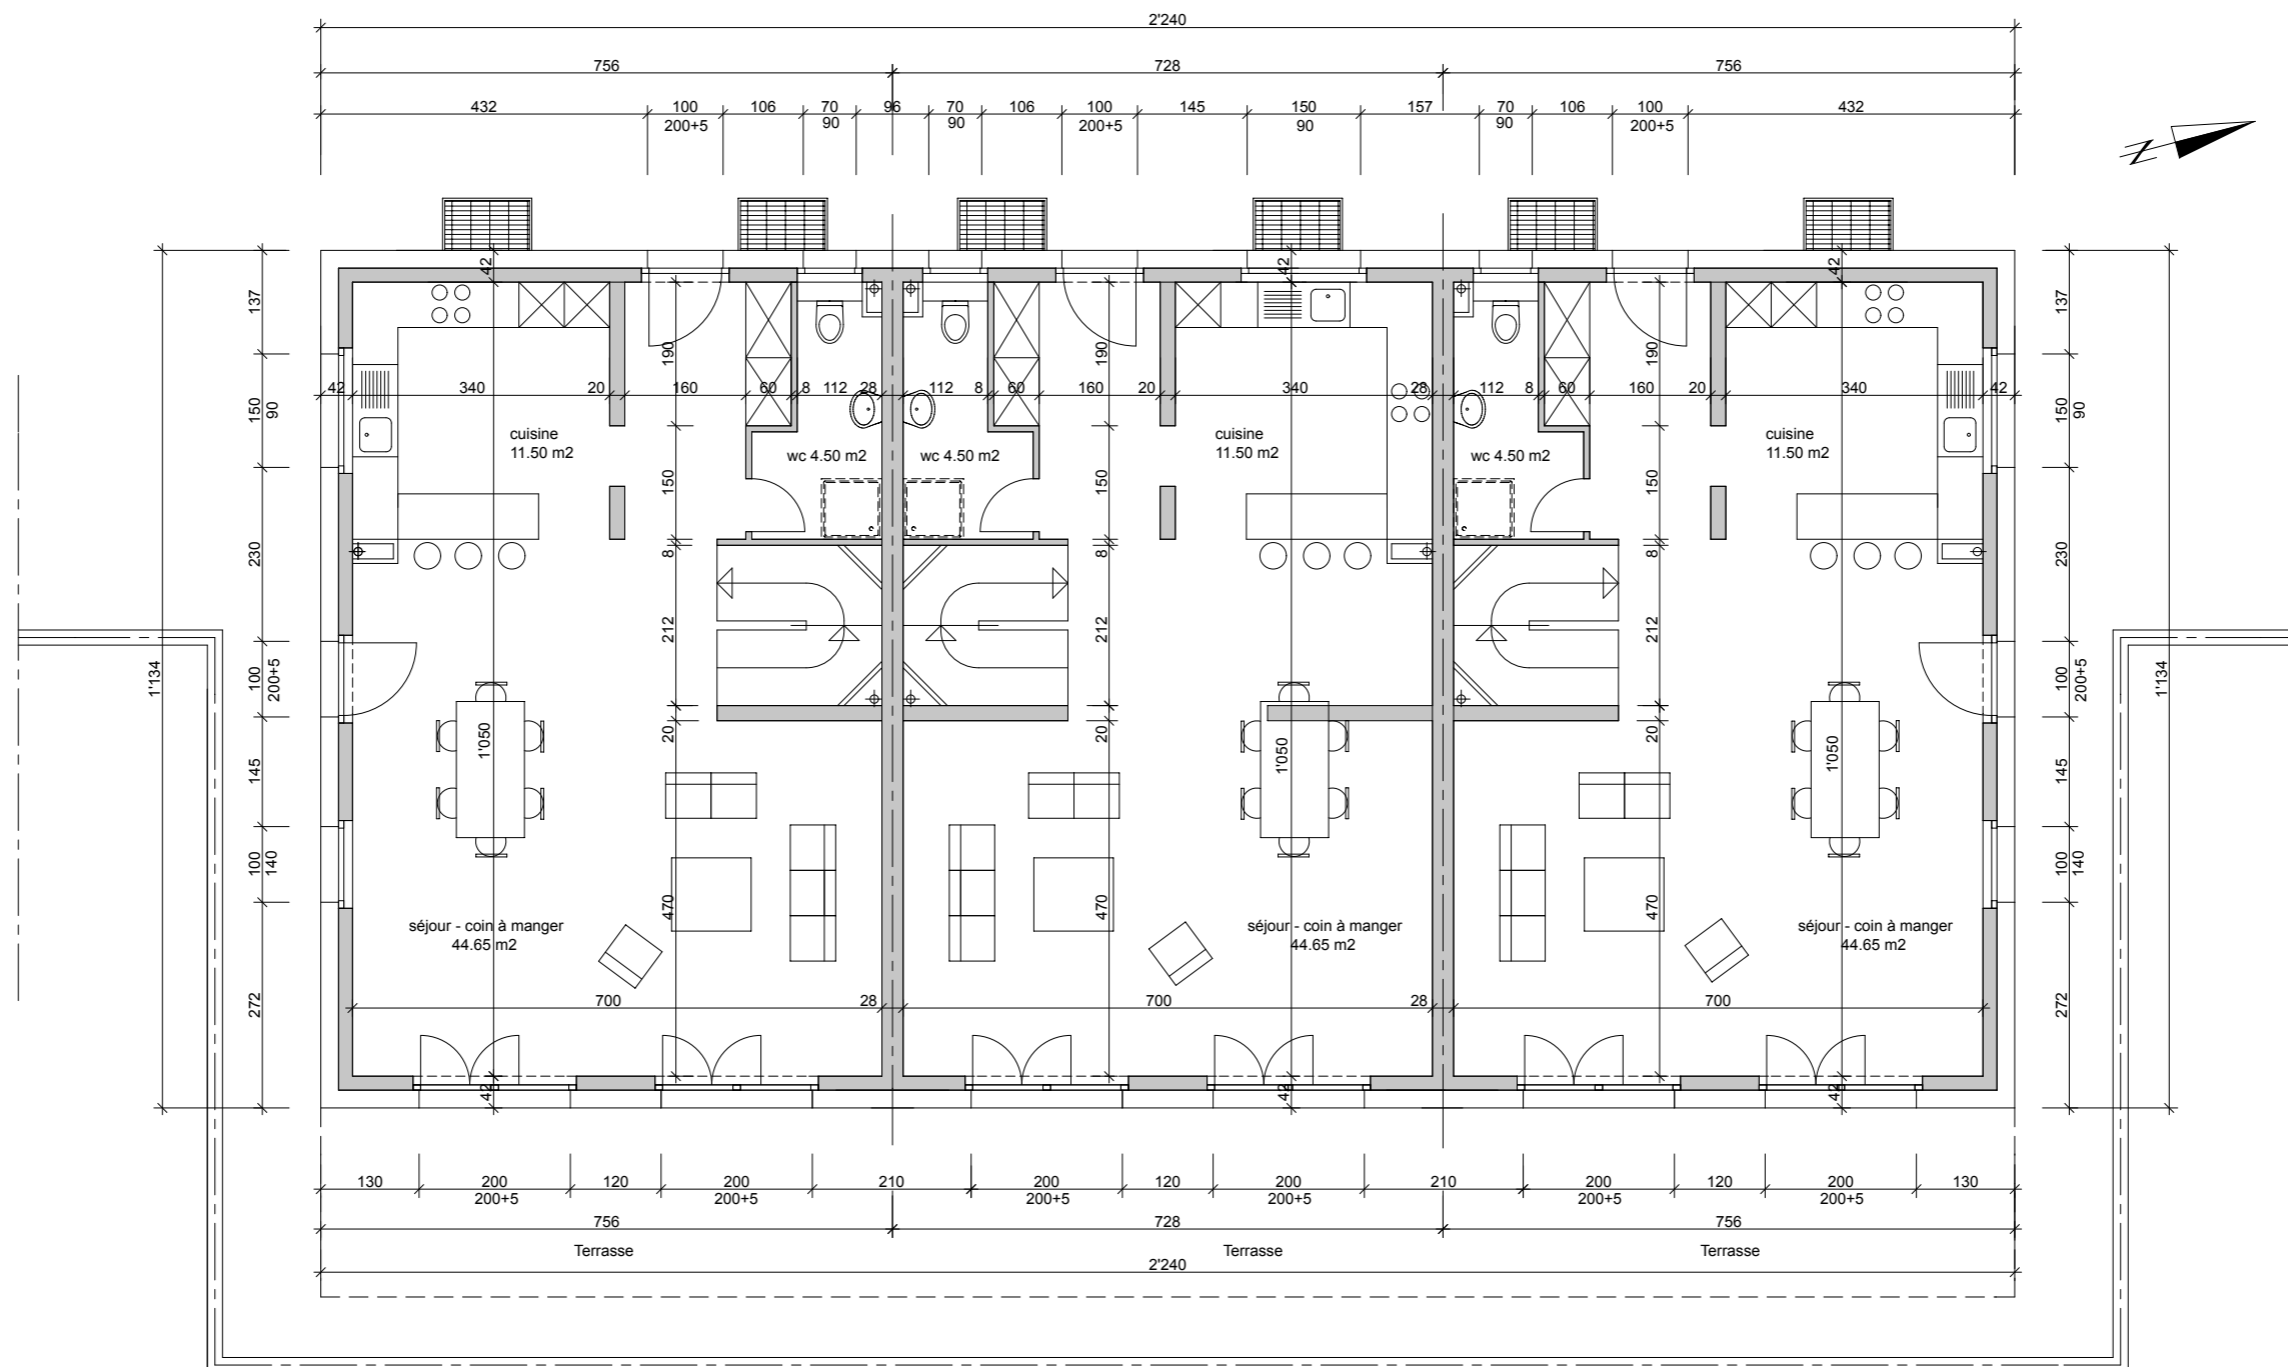

VILLA CONTIGUË
Plan des combles

Echelle 1/100

